

COARCHITECTS

kreativní svět pro všechny



Interiér RD - vzor

AUTOR PROJEKTU Ing.arch.Jana Dedecius Martochová

ZODP. PROJEKTANT Ing.arch.Jana Dedecius Martochová

INVESTOR:

MÍSTO:

DRUH STAVBY: Novostavba


STUPEŇ: Studie

COARCHITECTS

739 628 449

K.Čapka 4/1720 - Nový Jičín 741 01


www.coarchitects.cz | info@coarchitects.cz

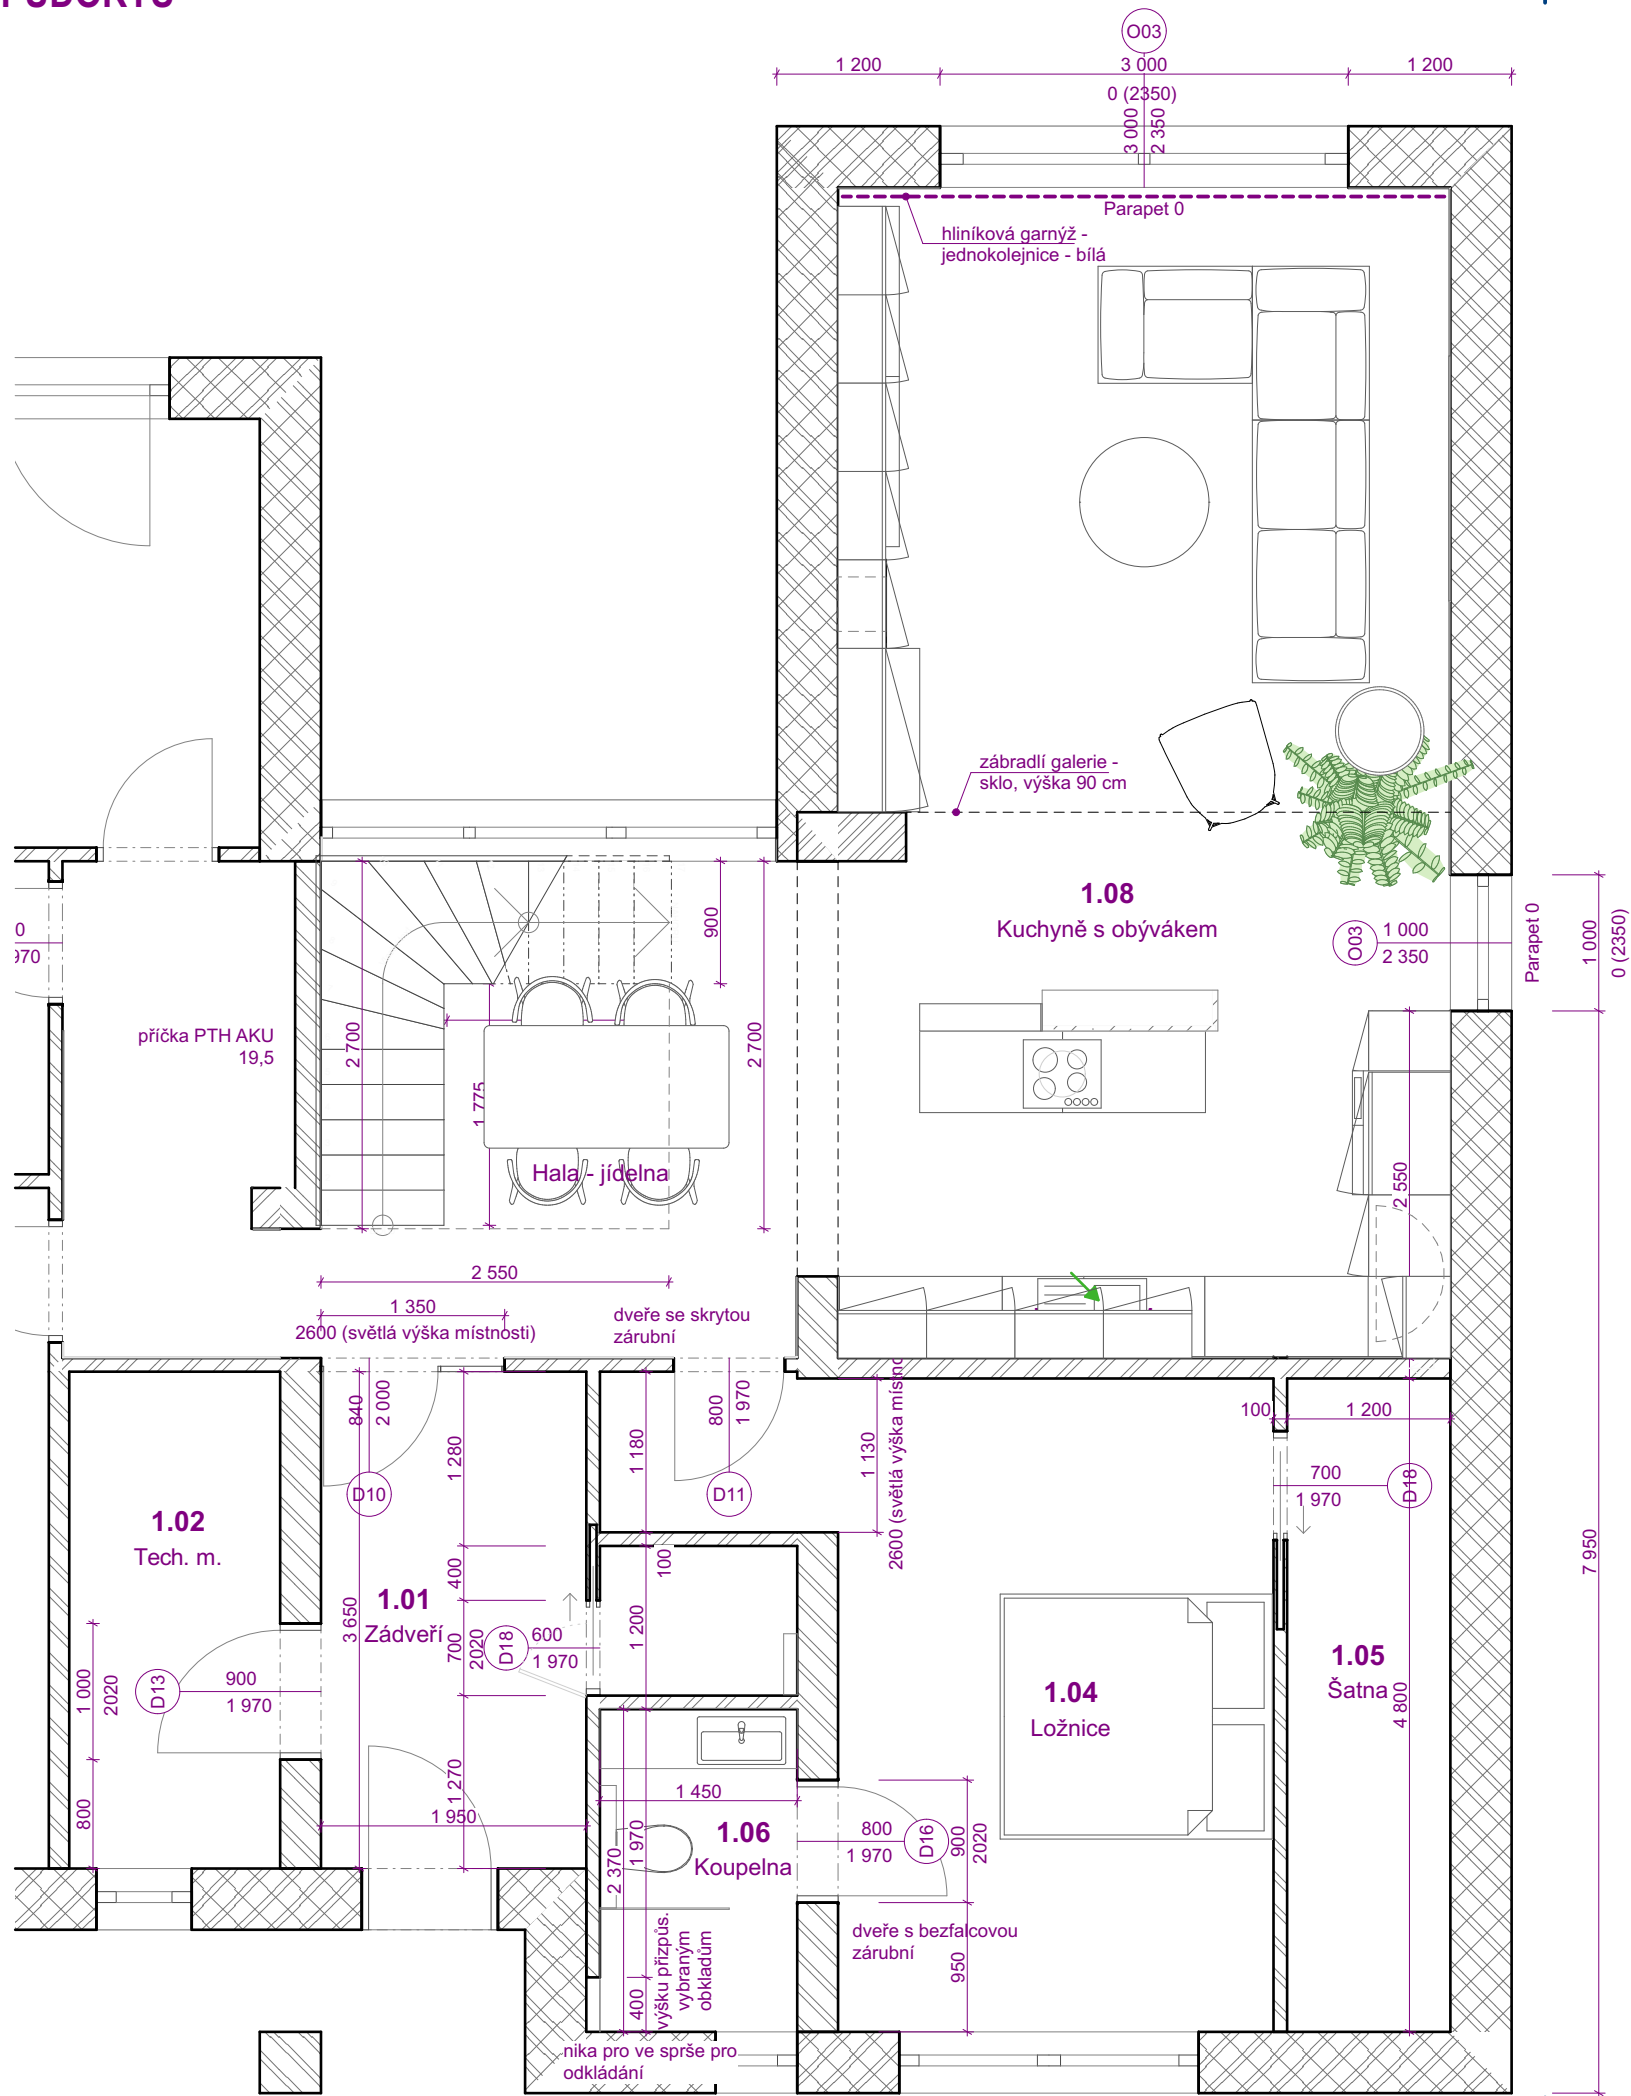

Tabulka místností 1.NP					
Č.	Název místnosti	Plocha (m2)	Nášlapná vrstva	Povrchová úprava zdi	Povrchová úprava stropu
1.01	Zádveří	8,8	Keramická dlažba/ob...	Omítka	Omítka
1.02	Tech. m.	5,7	Keramická dlažba/ob...	Omítka	Omítka
1.04	Ložnice	17,4	Vinyl	Omítka	Omítka
1.05	Šatna	5,8	Vinyl	Omítka	Omítka
1.06	Koupelna	3,7	Keramická dlažba/ob...	Keramická dlažba/ob...	Omítka
1.07	Hala - jídelna	12,8	Vinyl	Omítka a beton. stěrka	SDK
1.08	Kuchyně s obývánkem	38,7	Vinyl	Omítka a beton. stěrka	SDK
		92,9 m²			

AUTOR PROJEKTU	Ing. arch. Jana Dedecius Martochová	739 628 449	COARCHITECTS K.Čapka 1/1634 - Nový Jičín 741 01 www.coarchitects.cz info@coarchitects.cz	
ZODP. PROJEKTANT	Ing. arch. Jana Dedecius Martochová	739 628 449		
INVESTOR:			FORMÁT	A3
MÍSTO:			DATUM	13.08.2018
AKCE:	Interiér RD		MĚŘÍTKO	1:55,56, 1:1
DRUH STAVBY: NOVOSTAVBA	KÓD PROJEKTU: 18-I-05		STUPEŇ	Studie
STAV.OBJEKT / PROFESE: Architektonicko-stavební řešení			Č. PŘÍLOHY	Č. PARÉ
PŘÍLOHA:	Půdorys 1.NP		01	

PŮDORYS

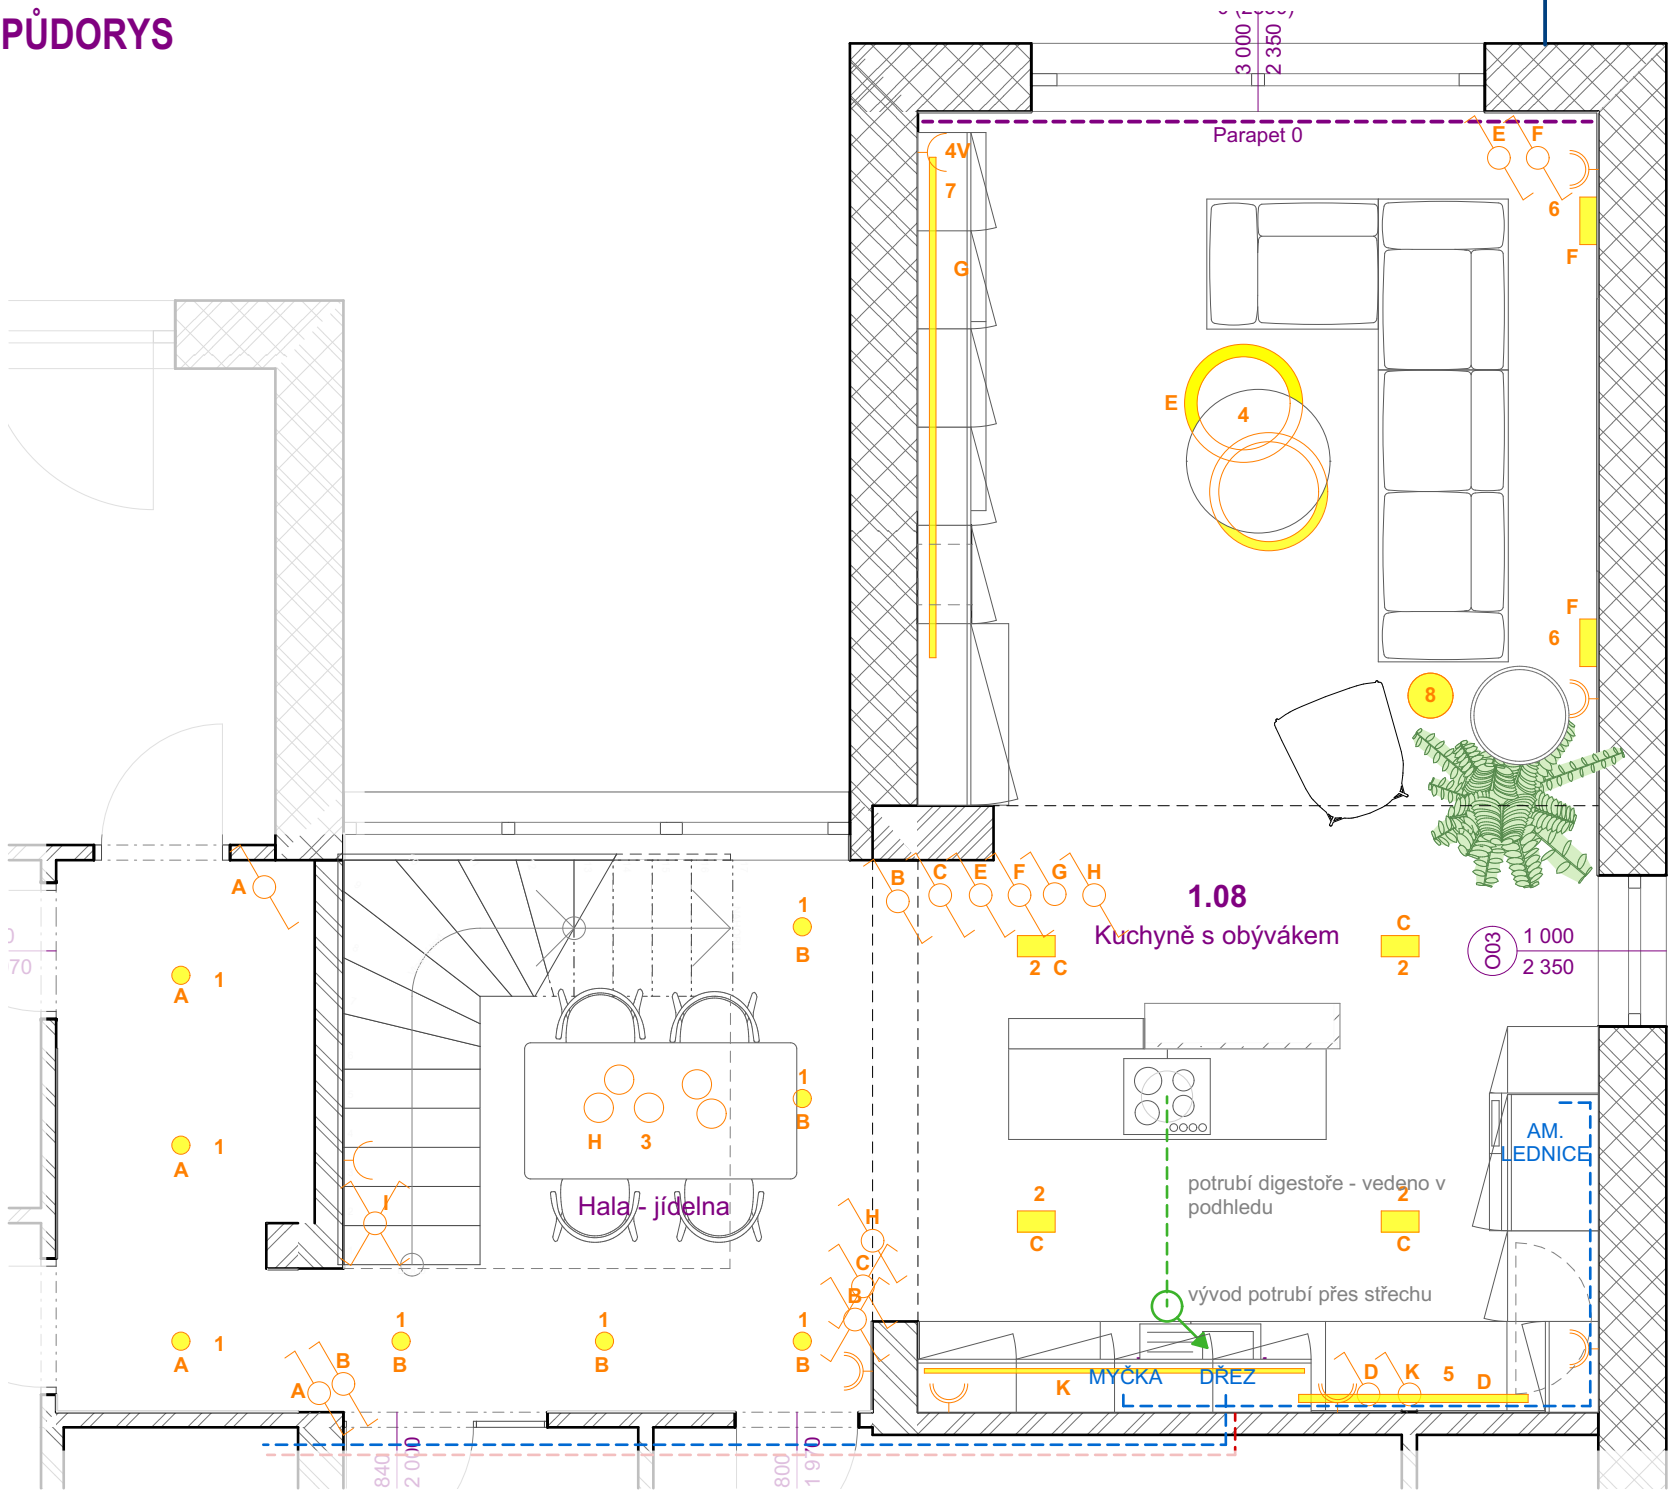

LEGENDA OSVĚTLENÍ A ELEKTRIKY

SCHÉMA	POPIS
	ZÁSUVKA JEDNODUCHÁ
	ZÁSUVKA DVOJITÁ
	3-MÍSTNÁ ZÁSUVKA
	VYPÍNAČ JEDNODUCHÝ
	VYPÍNAČ DVOJITÝ
	VYPÍNAČ SCHODIŠŤOVÝ
A, B, C	VZÁJEMNÁ VAZBA SPÍNAČE A OSVĚTLENÍ
	LED PÁSEK
	RŮZNÉ TYPY OSVĚTLENÍ

POZNÁMKY OBECNÉ

- V KUCHYNI NUTNO POČÍTAT SE SPOTŘEBIČI: indukční deska, mikrovlnná trouba, trouba, americká lednice, varná konvice, kávovar, myčka
 - V KUCHYNI NUTNO POČÍTAT S LED PÁSKEM POD HORNÍMI SKŘÍŇKAMI
 - NA WC I KOUPELNĚ BUDE INSTALOVÁNO NUCENÉ VĚTRÁNÍ - NUTNO POČÍTAT SE SPOUŠTĚNÍM U HLAVNÍHO VYPÍNAČE MÍSTN.
 - VZT POTRUBÍ Z DIGESTOŘE BUDE ODVEDENÉ PŘES STŘECHU A ZALOMENÉ V MÍSTĚ PŮDY VE 2.NP
- TEPLÁ VODA
--- STUDENÁ VODA
--- VZT POTRUBÍ

LEGENDA

- 1 osvětlení RENDL LARISA/ KOHL LIGHTING MIRANDA - zatím není jisté, jestli budou všude podhledy, kdyby nebyly, pak by se použilo svítidlo RENDL



KOHL LIGHTING MIRANDA



RENDL LARISA

- 2 osvětlení kuchyňské části - BPM CUBE




- 3 osvětlení schodišťové galerie - více drobných svítidel. Výška zavěšení cca 4 m, viz vizualizace, př. Azzardo Gulia



- 4 závěsné osvětlení nad konferenčním stole (výška zavěšení cca 2,9 m), barva černá, př. BPM ALBERTA S-LIGHT



- 5 led pásek nad osvětlení části kuchyňské linky, kde nebudou skříňky, např. BPM LINE

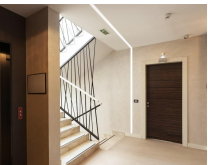

- 6 nástěnné osvětlení pro intimní večerní osvětlení, např. BPM ALBA 30 - černá




- 7 led pásek na skříní pro nepřímé osvětlení stěny nad skříňkami - zde bych jen chtěla požádat o Váš názor, zdali by to osvětlení mohlo být efektní jako nepřímé osvětlení (spíše stěny než stropu vzhledem k výškám)



- 8 stojací lampa

AUTOR PROJEKTU	Ing. arch. Jana Dedecius Martochová	739 628 449	COARCHITECTS K.Čapka 1/1634 - Nový Jičín 741 01 www.coarchitects.cz info@coarchitects.cz	
ZODP. PROJEKTANT	Ing. arch. Jana Dedecius Martochová	739 628 449		
INVESTOR:			FORMÁT	A3
MÍSTO:			DATUM	13.08.2018
AKCE: Interiér RD			MĚŘÍTKO	1:50
DRUH STAVBY: NOVOSTAVBA			STUPEŇ	Studie
KÓD PROJEKTU: 18-I-05				
STAV.OBJEKT / PROFESE: Architektonicko-stavební řešení			Č. PŘÍLOHY	Č. PARÉ
PŘÍLOHA: Půdorys 1.NP - elektro			02	

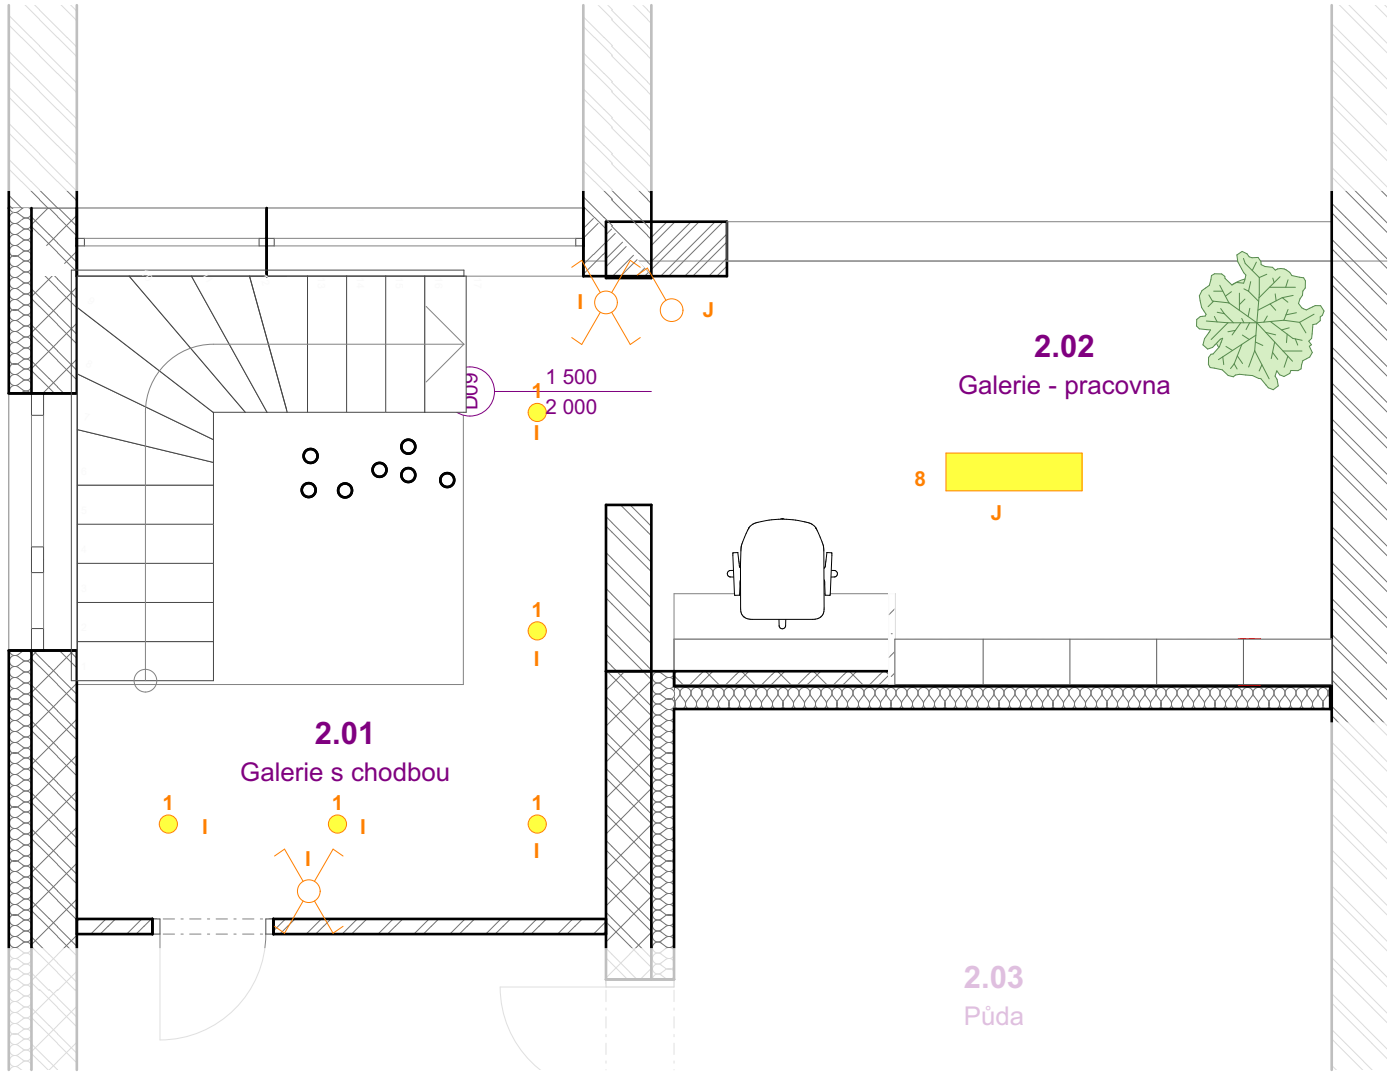

LEGENDA

1 osvětlení RENDL LARISA/ KOHL LIGHTING MIRANDA - zatím není jisté, jestli budou všude podhledy, kdyby nebyly, pak by se použilo svítidlo RENDL



KOHL LIGHTING MIRANDA




RENDL LARISA

8 stropní osvětlení obývacího pokoje - obávám se, že by pouze závěsné nemuselo stačit a tím pádem by tam byly LED panely, když by bylo potřeba obývací opravdu osvětlit - navíc ty led panely v šikmině mi přijdou jako vtipné řešení místo světlíku a nemusely by být úplně moc nápadné, vybrala jsem velikost 300x950 mm




AUTOR PROJEKTU	Ing. arch. Jana Dedecius Martochová	739 628 449	COARCHITECTS K.Čapka 1/1634 - Nový Jičín 741 01 www.coarchitects.cz info@coarchitects.cz	
ZODP. PROJEKTANT	Ing. arch. Jana Dedecius Martochová	739 628 449		
INVESTOR:			FORMÁT	A3
MÍSTO:			DATUM	13.08.2018
AKCE:	Interiér RD		MĚŘÍTKO	1:50
DRUH STAVBY: NOVOSTAVBA		KÓD PROJEKTU: 18-I-05	STUPEŇ	Studie
STAV.OBJEKT / PROFESE: Architektonicko-stavební řešení			Č. PŘÍLOHY	Č. PARÉ
PŘÍLOHA: Půdorys 2.NP - elektro			03	

HALA - PŮDORYS

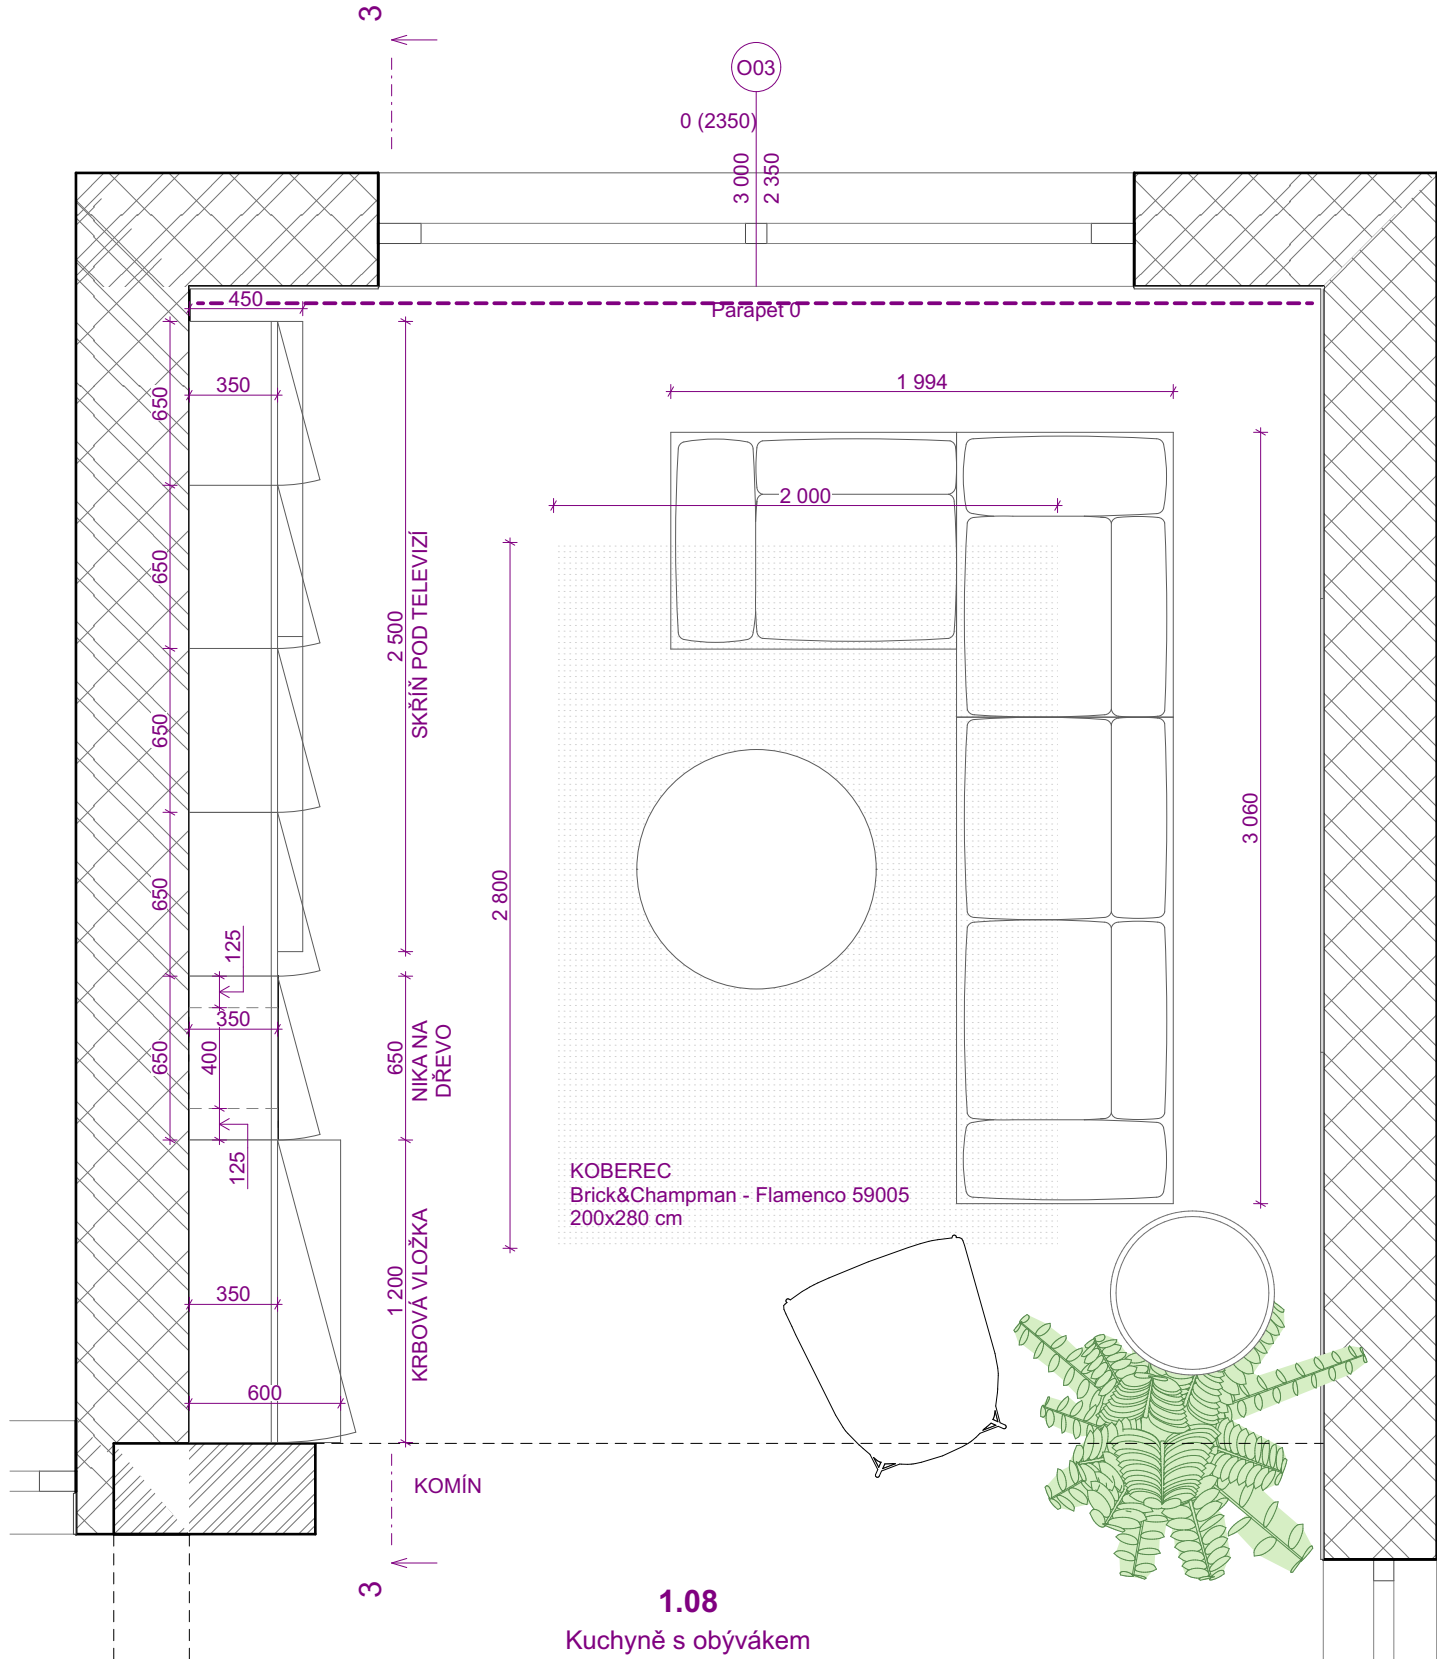

OBÝVACÍ POKOJ - POHLED 3 - TV STĚNA

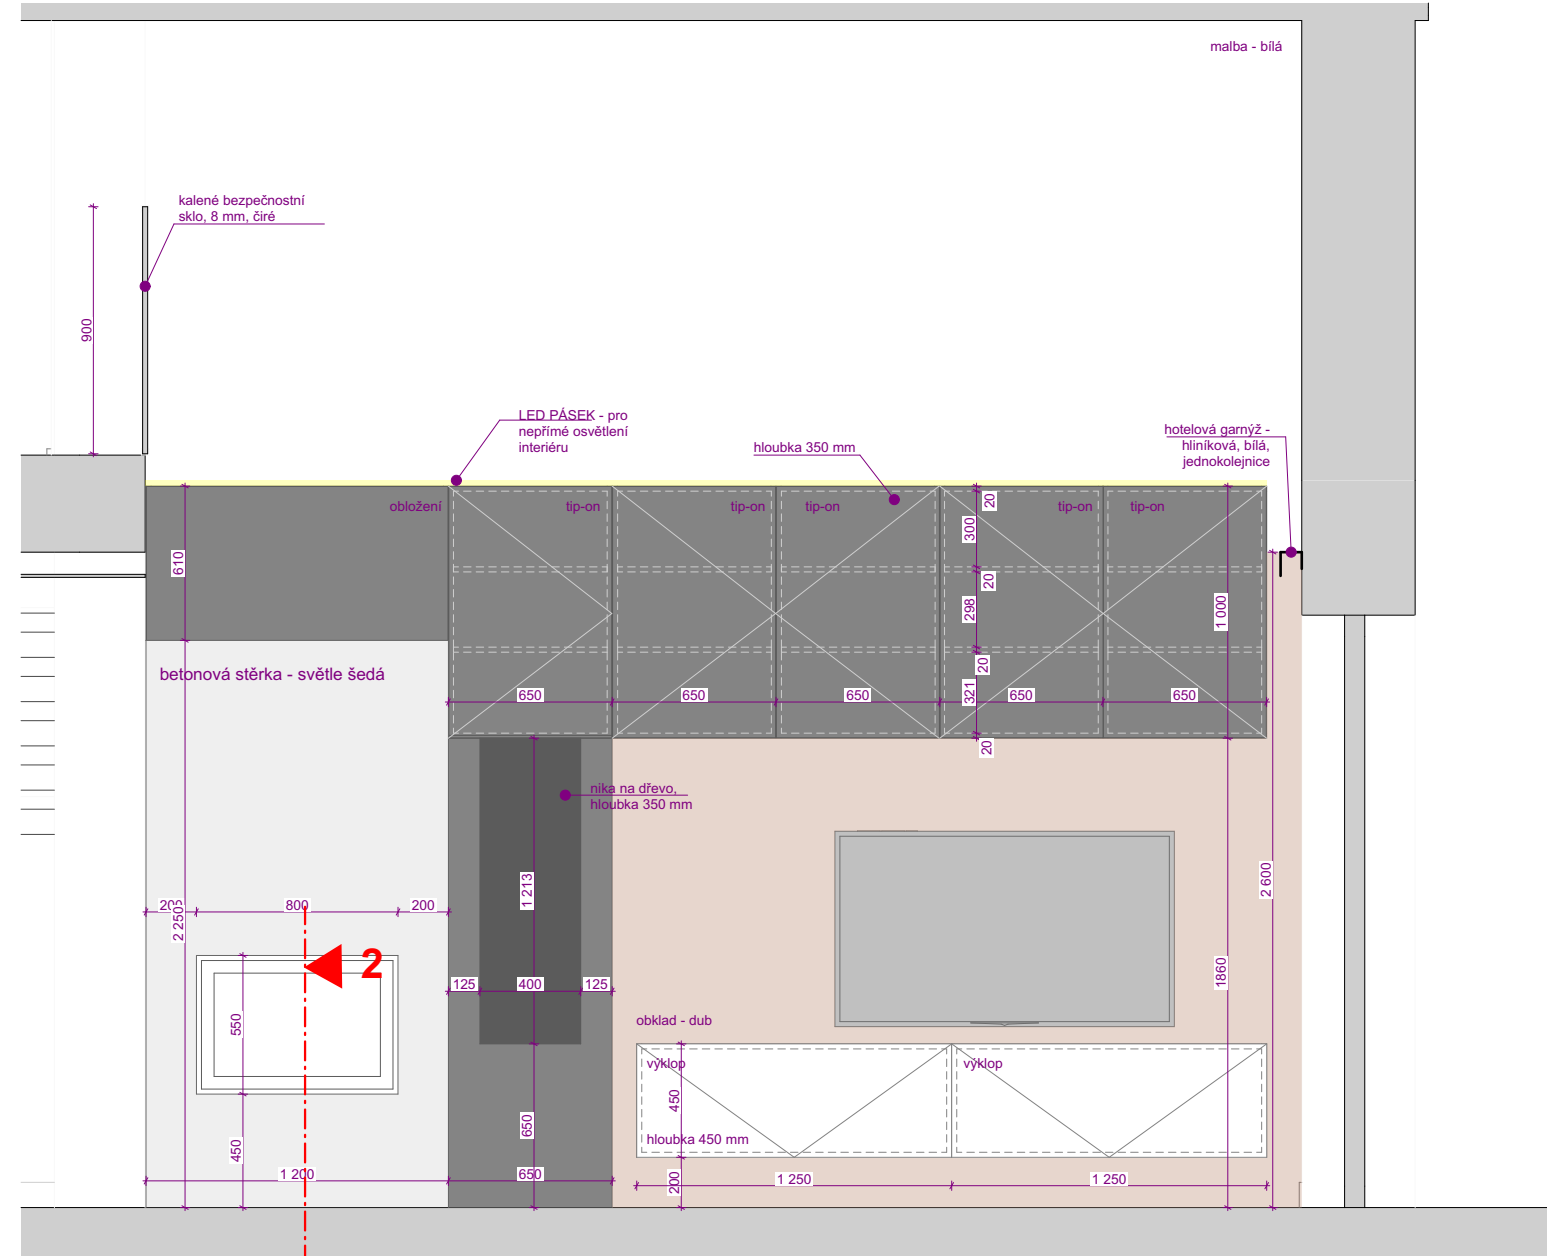

LEGENDA MATERIÁLŮ


- | | |
|---|--|
|  | OBKLAD - DŘEVODEKOR - DUB |
|  | DVÍŘKA LAKOVANÁ MDF, ANTRACIT POLOLESK |
|  | DVÍŘKA LAKOVANÁ MDF, BÍLÁ LEŠK |

POZNÁMKY

- horní skříňky - korpus antracit
- obklad za TV - dřevotříska, dekor dub
- spodní skříňka pod TV - korpus bílý

AUTOR PROJEKTU		Ing. arch. Jana Dedecius Martochová	739 628 449	COARCHITECTS K.Čapka 1/1634 - Nový Jičín 741 01 www.coarchitects.cz info@coarchitects.cz	
ZODP. PROJEKTANT		Ing. arch. Jana Dedecius Martochová	739 628 449		
INVESTOR:				FORMÁT	A3
MÍSTO:				DATUM	13.08.2018
AKCE: Interiér RD				MĚŘÍTKO	1:30
				STUPEŇ	Studie
DRUH STAVBY: NOVOSTAVBA		KÓD PROJEKTU: 18-I-05		Č. PŘÍLOHY	Č. PARÉ
STAV.OBJEKT / PROFESE: Architektonicko-stavební řešení					
PŘÍLOHA: Obývací pokoj				04	

KUCHYNĚ - PŮDORYS

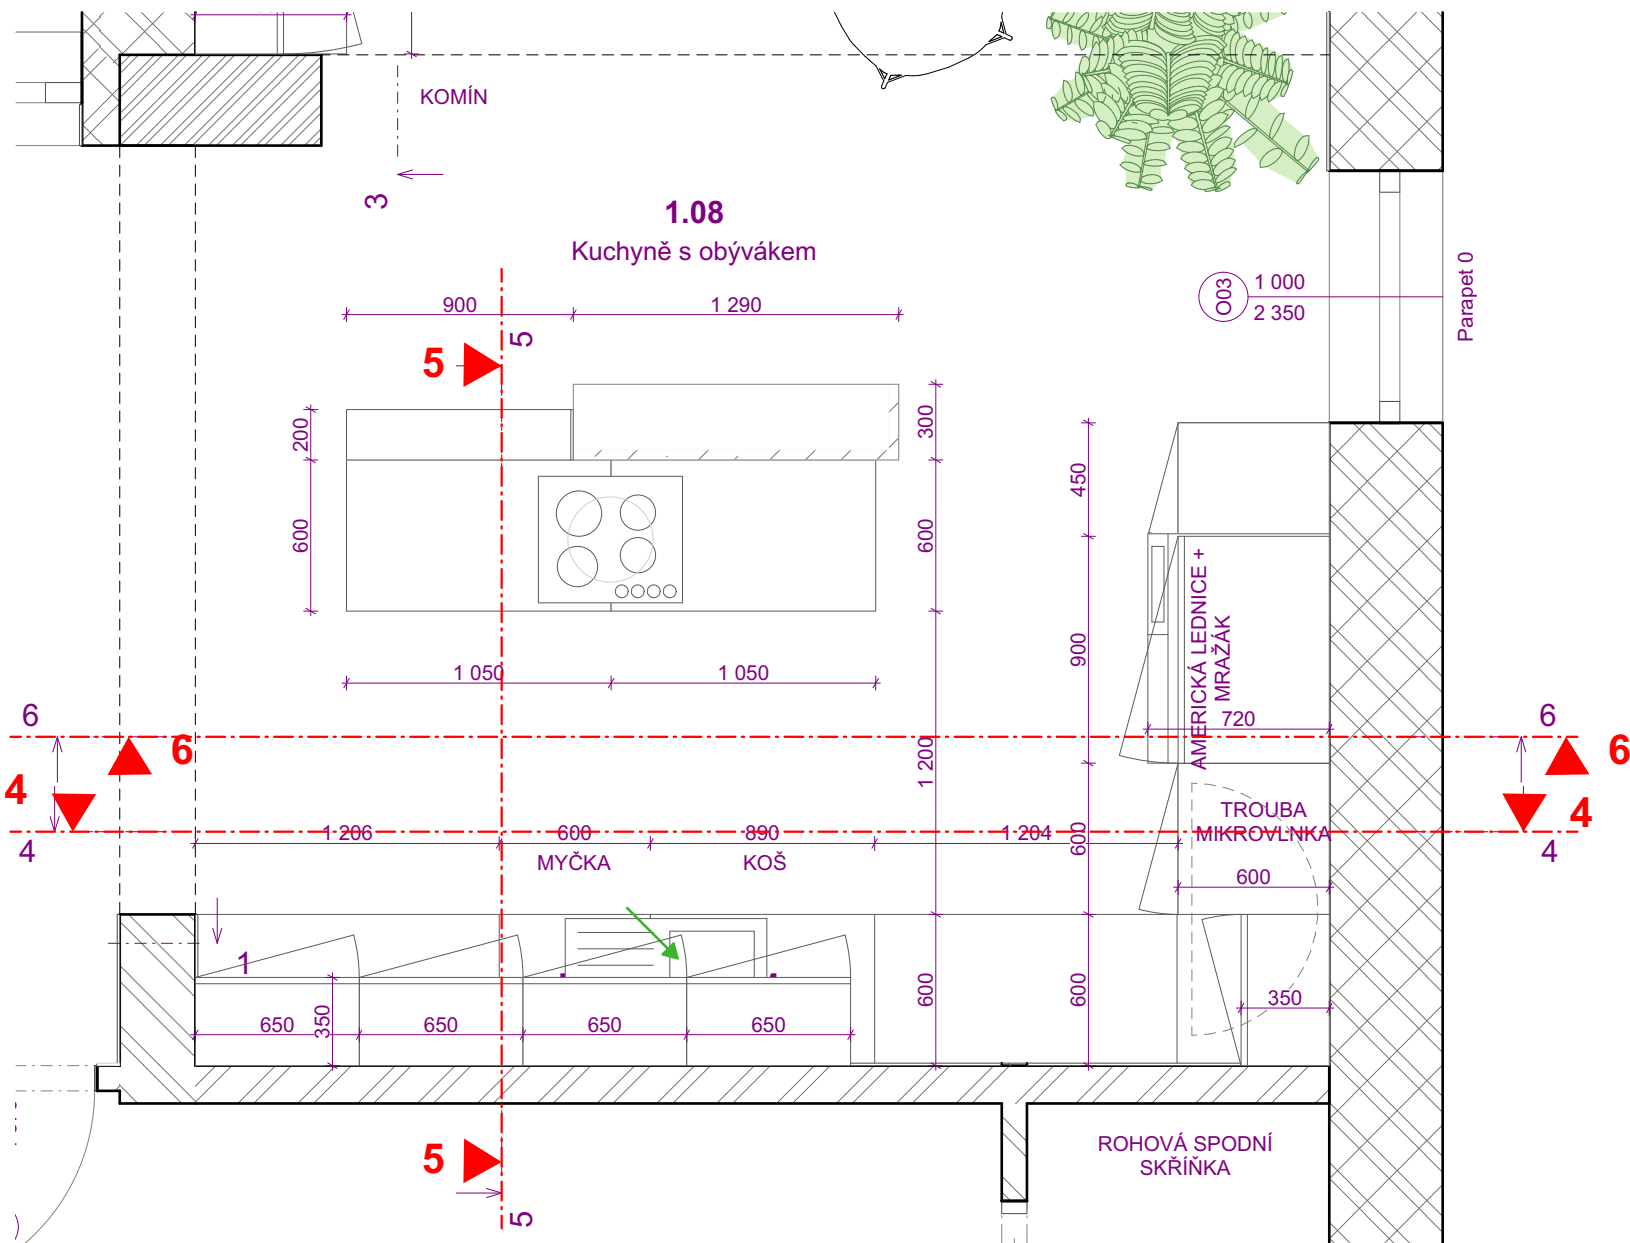

LEGENDA MATERIÁLŮ

	OBKLAD - DŘEVODEKOR - DUB
	DVÍŘKA LAKOVÁNÁ MDF, ANTRACIT POLOLESK
	DVÍŘKA LAKOVÁNÁ MDF, BÍLÁ LESK

POZNÁMKY

- kuchyňská linka - korpus bílý, sokl - nerez
- obklad za kuchyňskou linkou - voděodolný
- pracovní deska - seříznutá hrana na 10 mm tloušťky

REFERENCE PROVEDENÍ LED OSVĚTLENÍ U NÁBYTKU




OTVÍRÁNÍ DVÍŘEK

REFERENCE




KUCHYNĚ - POHLED 4 - DŘEZ

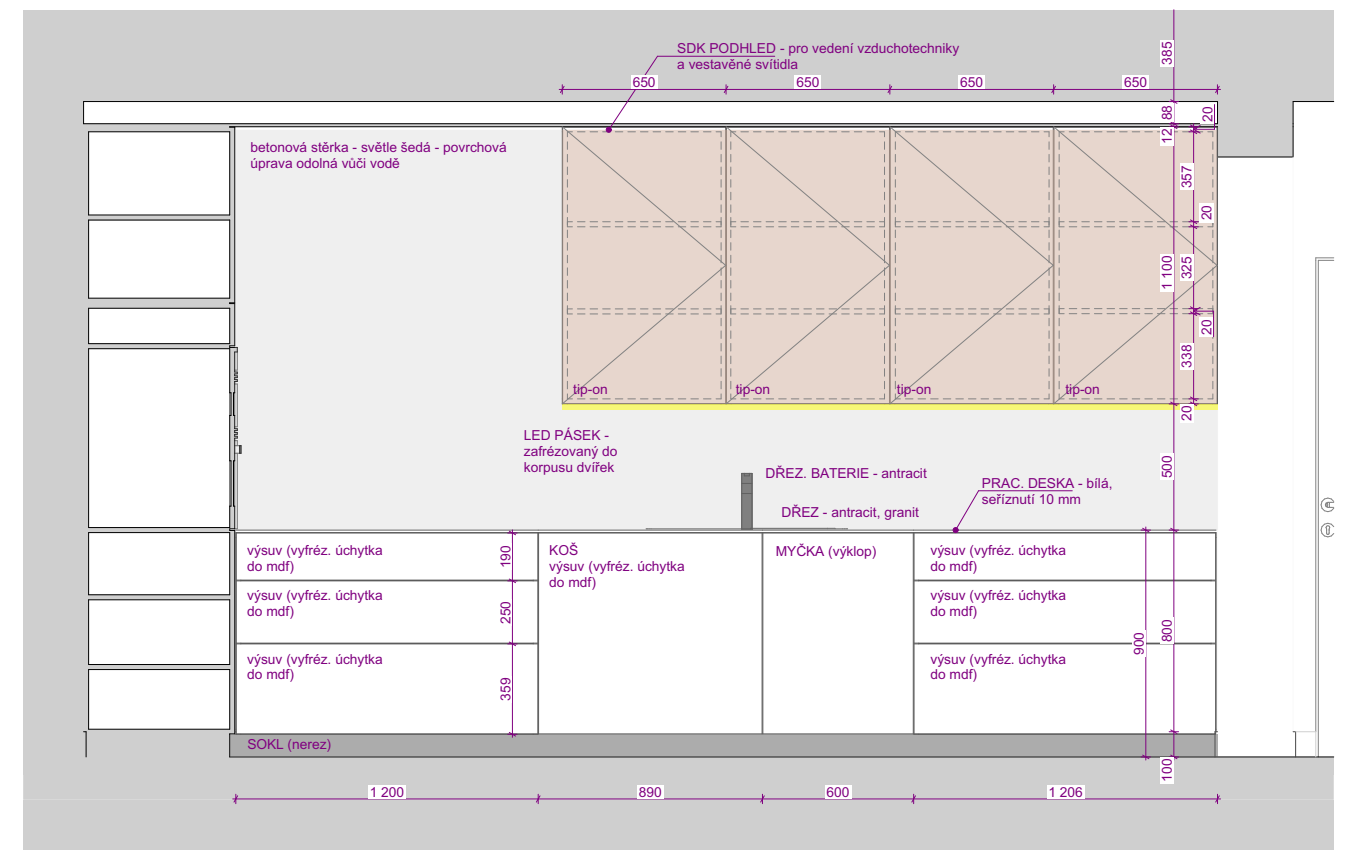


AUTOR PROJEKTU	Ing. arch. Jana Dedecius Martochová	739 628 449	COARCHITECTS K.Čapka 1/1634 - Nový Jičín 741 01 www.coarchitects.cz info@coarchitects.cz	
ZODP. PROJEKTANT	Ing. arch. Jana Dedecius Martochová	739 628 449		
INVESTOR:			FORMÁT	A3
MÍSTO:			DATUM	13.08.2018
AKCE: Interiér RD			MĚŘÍTKO	1:30
DRUH STAVBY: NOVOSTAVBA			STUPEŇ	Studie
KÓD PROJEKTU: 18-I-05				
STAV.OBJEKT / PROFESE: Architektonicko-stavební řešení			Č. PŘÍLOHY	Č. PARÉ
PŘÍLOHA: Kuchyně			05	

KUCHYNĚ - POHLED 5 - AMERICKÁ LEDNICE

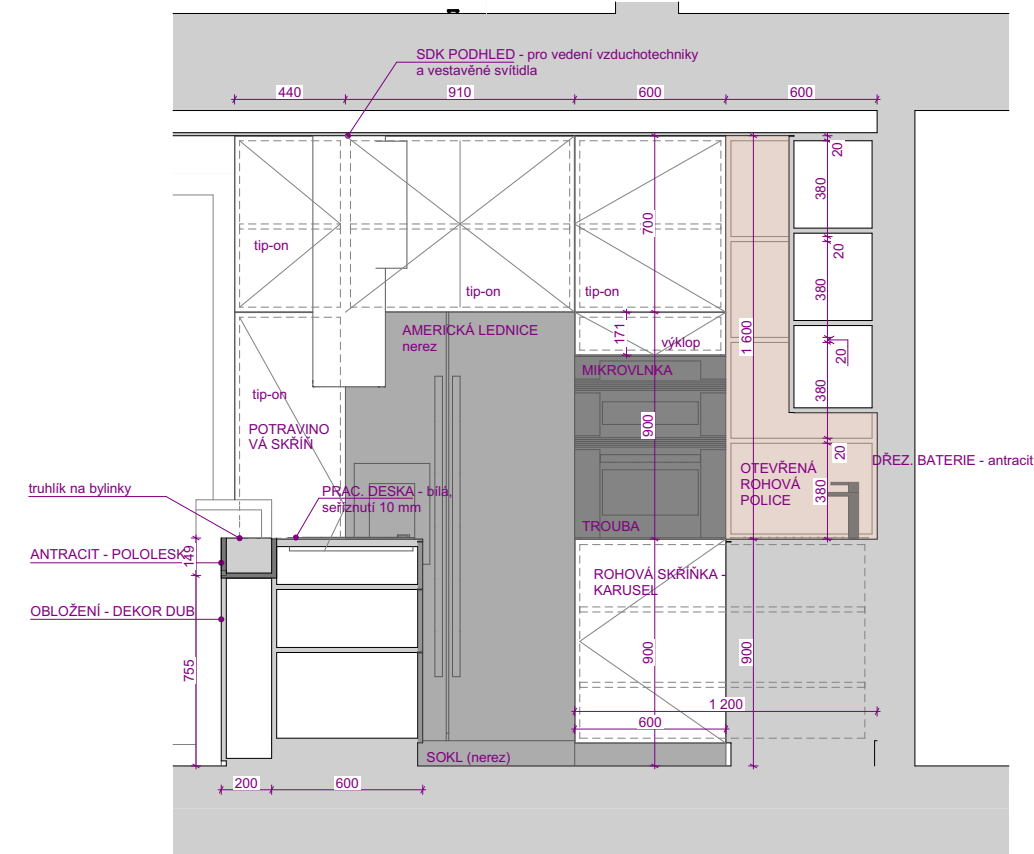

KUCHYNĚ - POHLED 6 - OSTRŮVEK

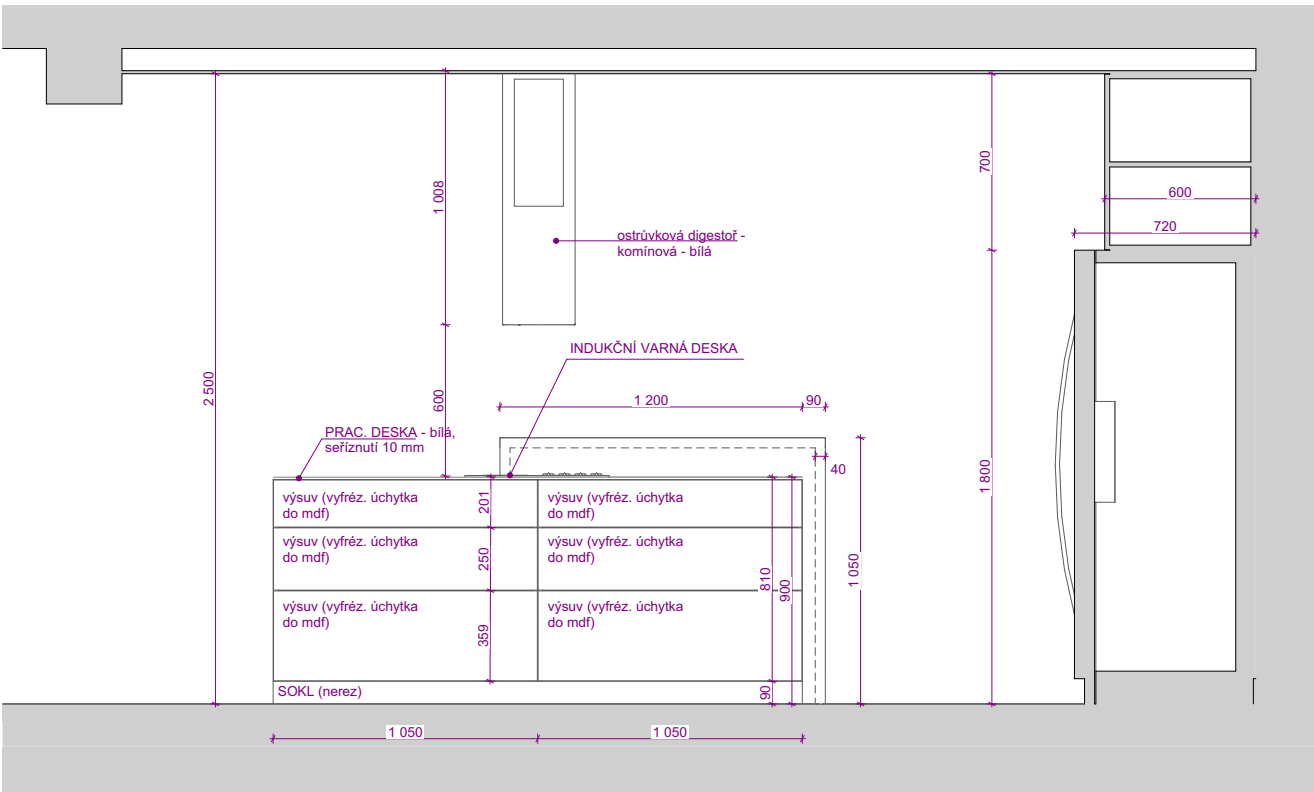

REFERENCE PROVEDENÍ LED
OSVĚTLENÍ U NÁBYTKU

OTVÍRÁNÍ DVÍŘEK
REFERENCE



LEGENDA MATERIÁLŮ

- OBKLAD - DŘEVODEKOR - DUB
- DVÍŘKA LAKOVÁNÁ MDF, ANTRACIT POLOLESK
- DVÍŘKA LAKOVÁNÁ MDF, BÍLÁ LESK

POZNÁMKY


- kuchyňská linka - korpus bílý, sokl - nerez
- obklad za kuchyňskou linkou - voděodolný
- pracovní deska - seříznutá hrana na 10 mm tloušťky

AUTOR PROJEKTU	Ing. arch. Jana Dedecius Martochová	739 628 449	COARCHITECTS K.Čapka 1/1634 - Nový Jičín 741 01 www.coarchitects.cz info@coarchitects.cz	
ZODP. PROJEKTANT	Ing. arch. Jana Dedecius Martochová	739 628 449		
INVESTOR:			FORMÁT	A3
MÍSTO:			DATUM	13.08.2018
AKCE: Interiér RD			MĚŘÍTKO	1:30
DRUH STAVBY: NOVOSTAVBA			STUPEŇ	Studie
KÓD PROJEKTU: 18-I-05			Č. PŘÍLOHY	Č. PARÉ
STAV.OBJEKT / PROFESE: Architektonicko-stavební řešení				
PŘÍLOHA: Kuchyně			06	







HALA - POHLED 2 - SCHODIŠŤOVÁ STĚNA

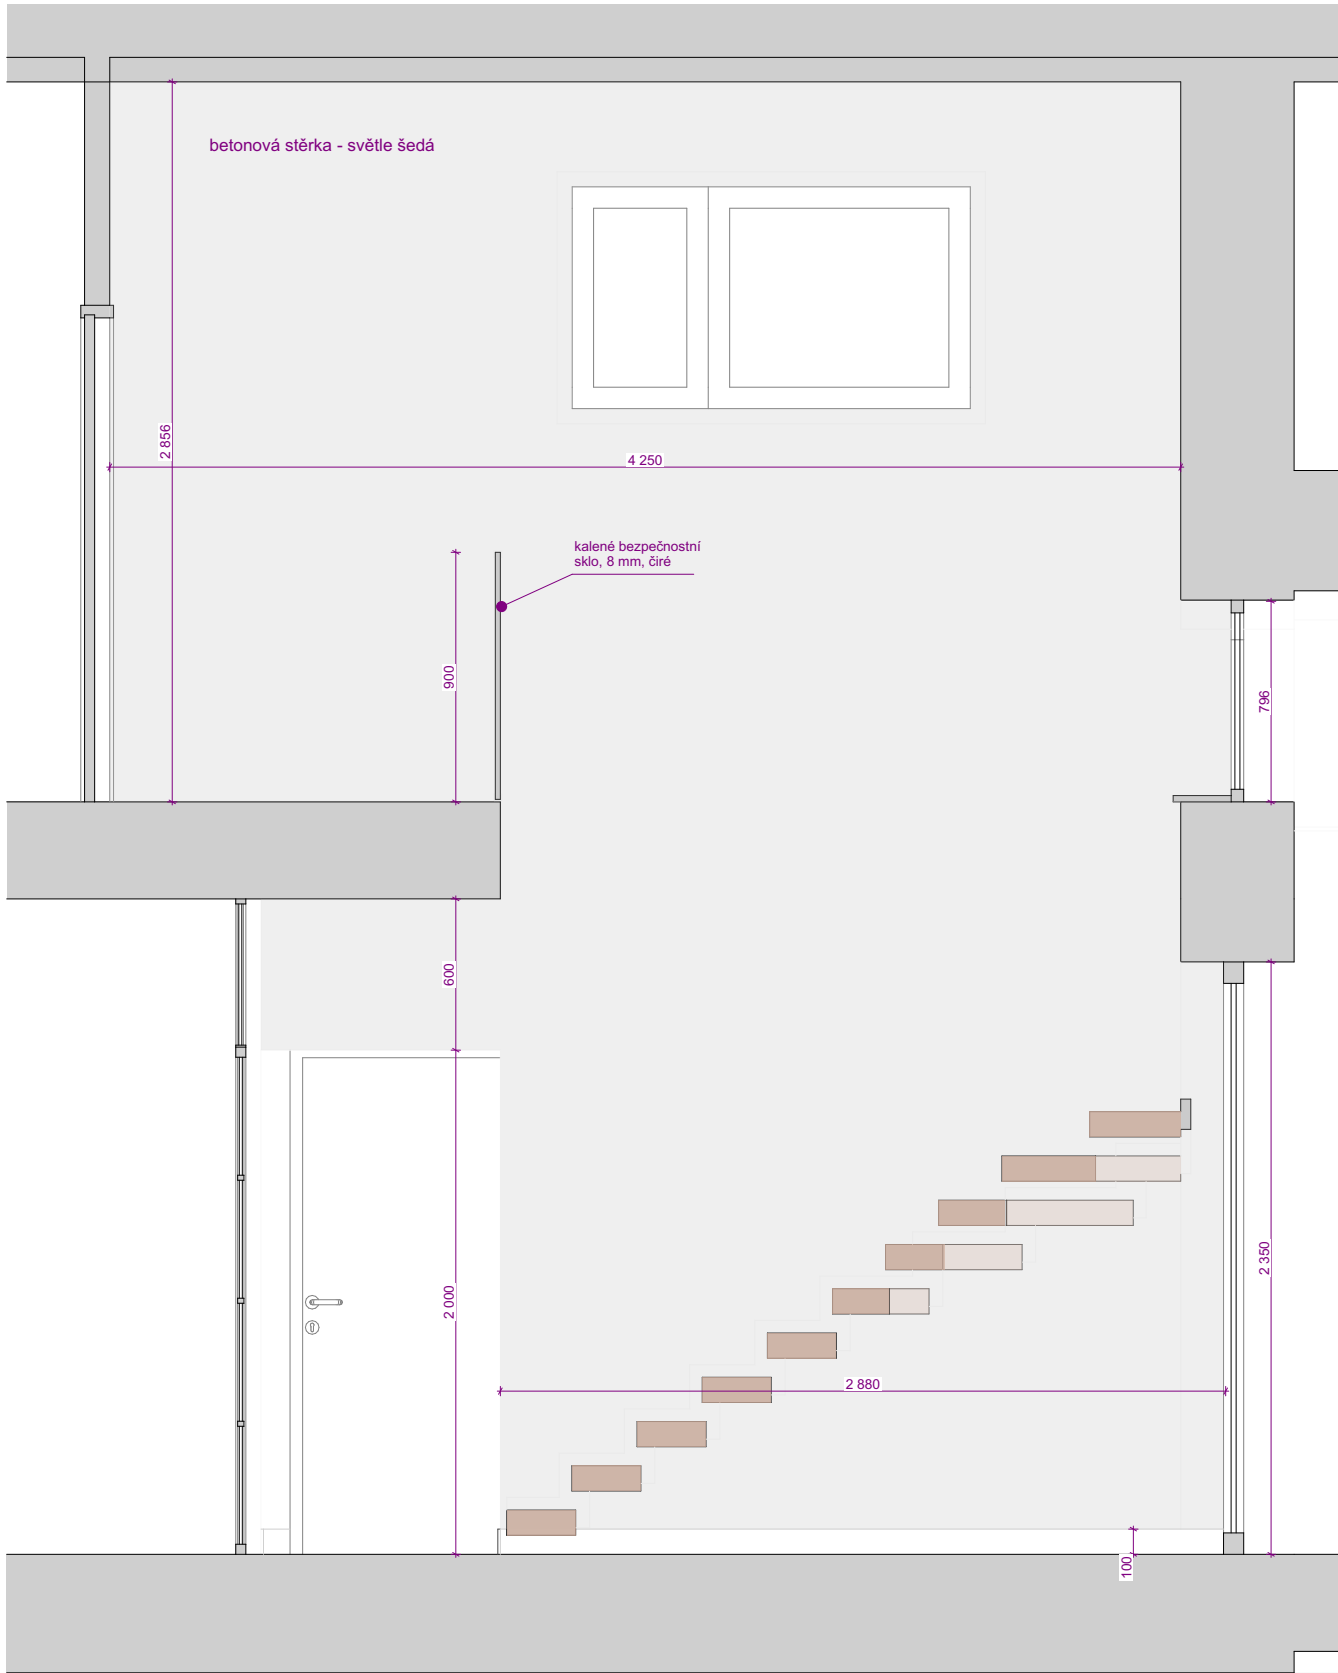

HALA - POHLED 1 - VSTUP

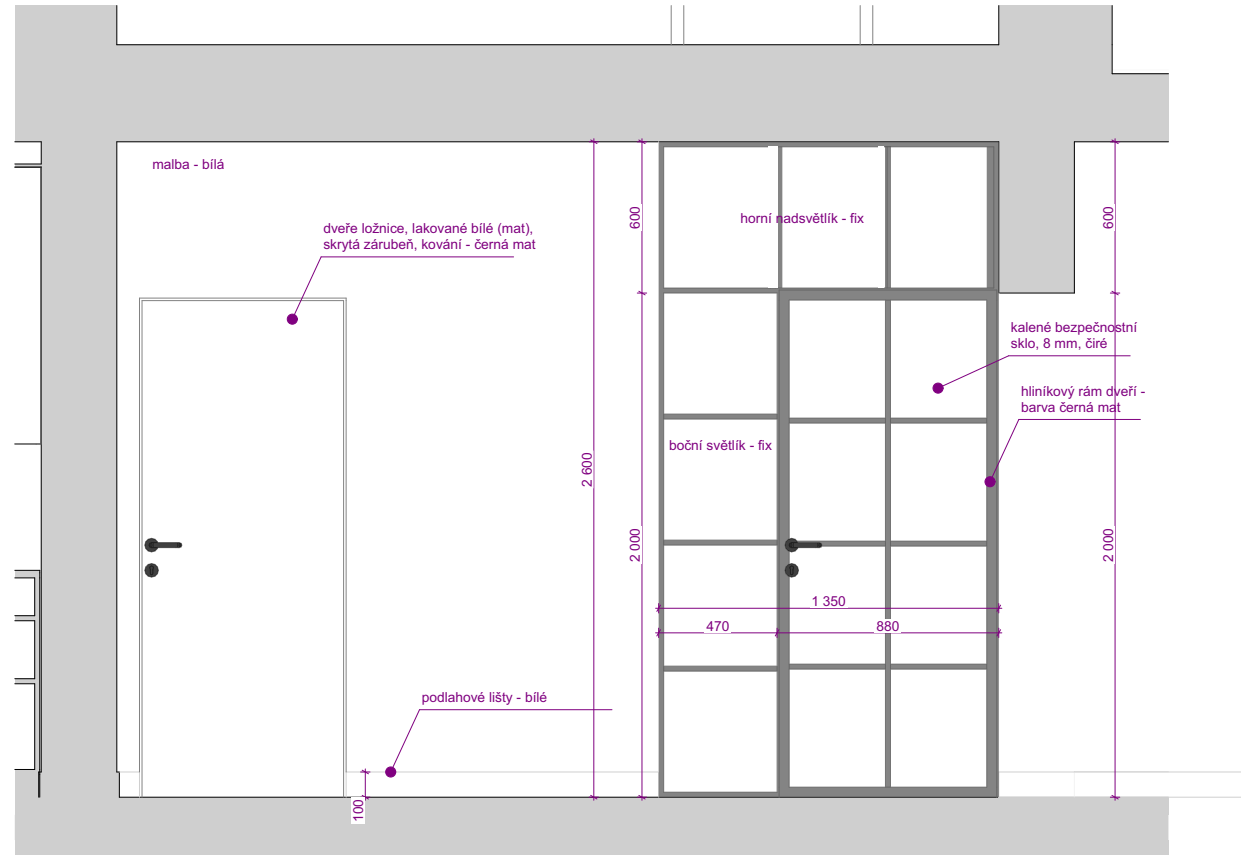

HALA - PŮDORYS

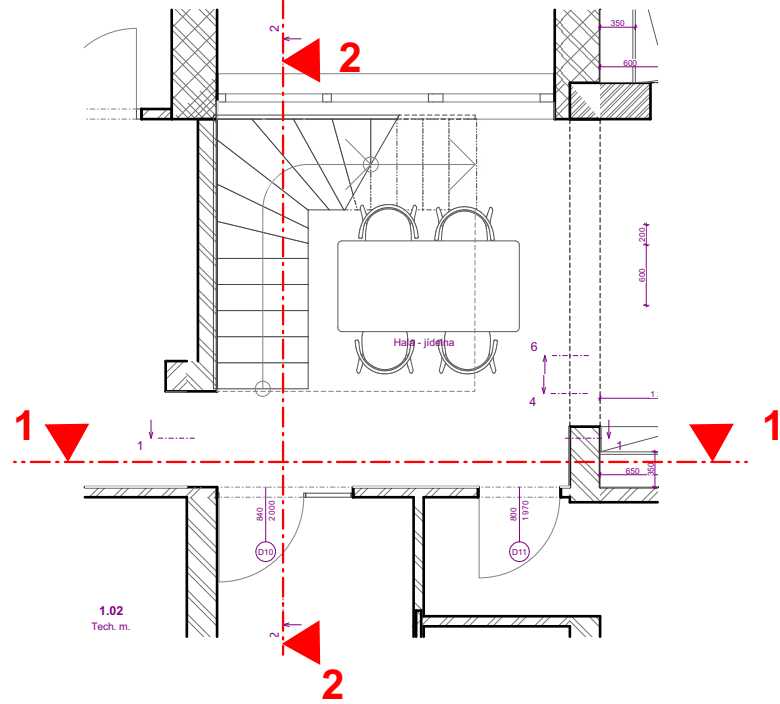

AUTOR PROJEKTU	Ing. arch. Jana Dedecius Martochová	739 628 449	COARCHITECTS K.Čapka 1/1634 - Nový Jičín 741 01 www.coarchitects.cz info@coarchitects.cz	
ZODP. PROJEKTANT	Ing. arch. Jana Dedecius Martochová	739 628 449		
INVESTOR:			FORMÁT	A3
MÍSTO:			DATUM	13.08.2018
AKCE: Interiér RD			MĚŘÍTKO	1:30, 1:75
DRUH STAVBY: NOVOSTAVBA			STUPEŇ	Studie
KÓD PROJEKTU: 18-I-05				
STAV.OBJEKT / PROFESE: Architektonicko-stavební řešení			Č. PŘÍLOHY	Č. PARÉ
PŘÍLOHA: Hala			09	

